


PLANTA TOPOGRAFICA ENTRONQUE COSTA DEL ESTE

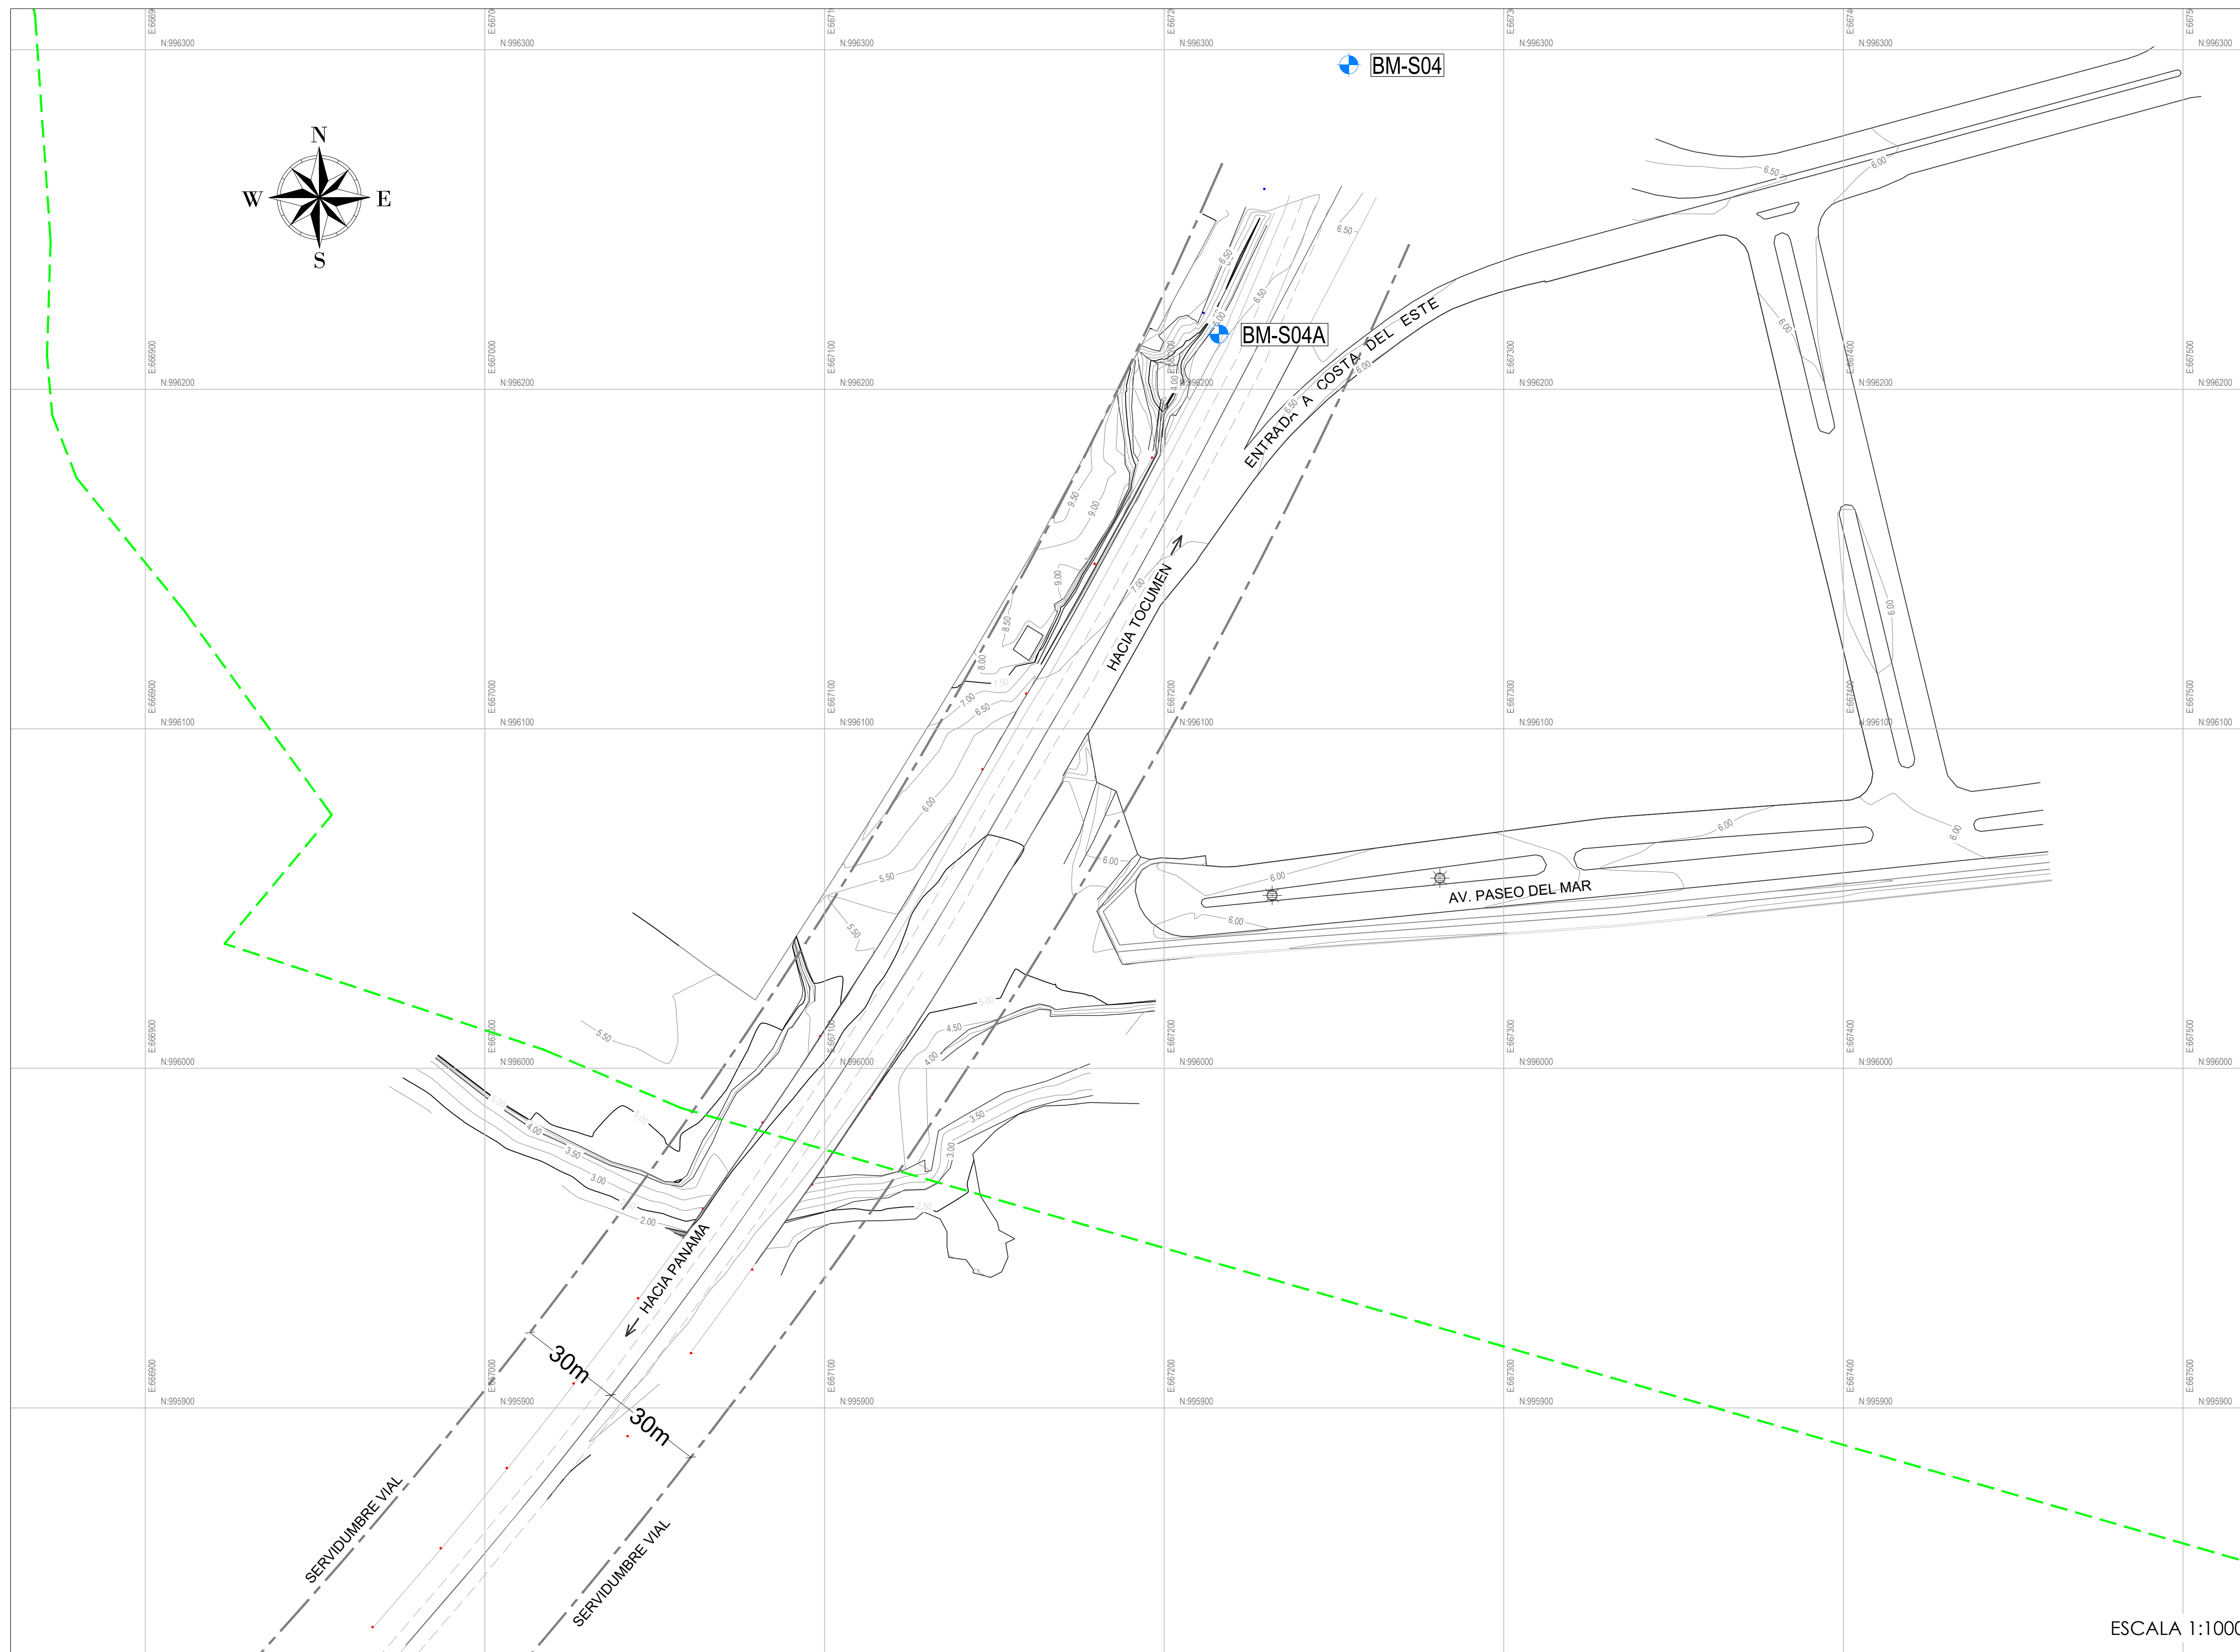

ESCALA 1:1000

CONVENCIONES (PLANTA)

- CURVA DE NIVEL PRINCIPAL
- CURVA DE NIVEL SECUNDARIA
- CANAL Y CUNETAS
- RÍOS Y QUEBRADAS
- VIALIDAD
- SERVIDUMBRE
- EDIFICACIONES
- CERCAS EXISTENTES
- POSTES
- PUNTOS DE CONTROL
- LÍNEA DE ZONA DE AMORTIGUAMIENTO


NOTAS

- ESTA REFERIDO AL NORTE DE CUADRÍCULA.
- SE COLOCARÓN MONUMENTOS EN SITIO.
- SISTEMA DE COORDENADAS UTM. WGS 84 17N.
- EQUIPO GNSS MARCA TRIMBLE MODELO 5700
- COORDENADAS VERDADEROS.
- INFORMACIÓN DEL ANCHO DE LA SERVIDUMBRE VIAL OBTENIDA DE LA GACETA OFICIAL EN LA RESOLUCION N° 247-2002
- PUNTOS DE CONTROL
 BM-S04
 N=996295.585
 E=667254.384
 ELEV.=6.277m

 BM-S04A
 N=996216.253
 E=667216.171
 ELEV.=6.589m

PROYECTO		PROYECTO DE AMPLIACIÓN DE LOS ENTRONQUES COSTA DEL ESTE - HIPÓDROMO CORREDOR SUR	
TÍTULO PLANO		LEVANTAMIENTO TOPOGRÁFICO ENTRONQUE COSTA DEL ESTE	
LOCALIZACIÓN	Corregimiento de Juan Díaz, Distrito de Panamá, República de Panamá	FECHA	OCTUBRE 2021
		ESCALA	INDICADA
HOJA:	ECS-TO-1	04 / 95	
CLIENTE:	ENA SUR, S.A.	DISEÑO:	PROYECO S.A. S.R.L. 14022013 S.R.L. Avenida de los Periodistas, Urbanización Los Angeles, Corregimiento Betorio, Panamá Tel. (507) 203-2181
PROPIETARIO:	ENA SUR, S.A.	INGENIERO MUNICIPAL:	
DIBUJANTE:	HECTOR OUMEDO	TOPÓGRAFO:	DENNIS FUENTES

PLANTA TOPOGRAFICA ENTRONQUE COSTA DEL ESTE

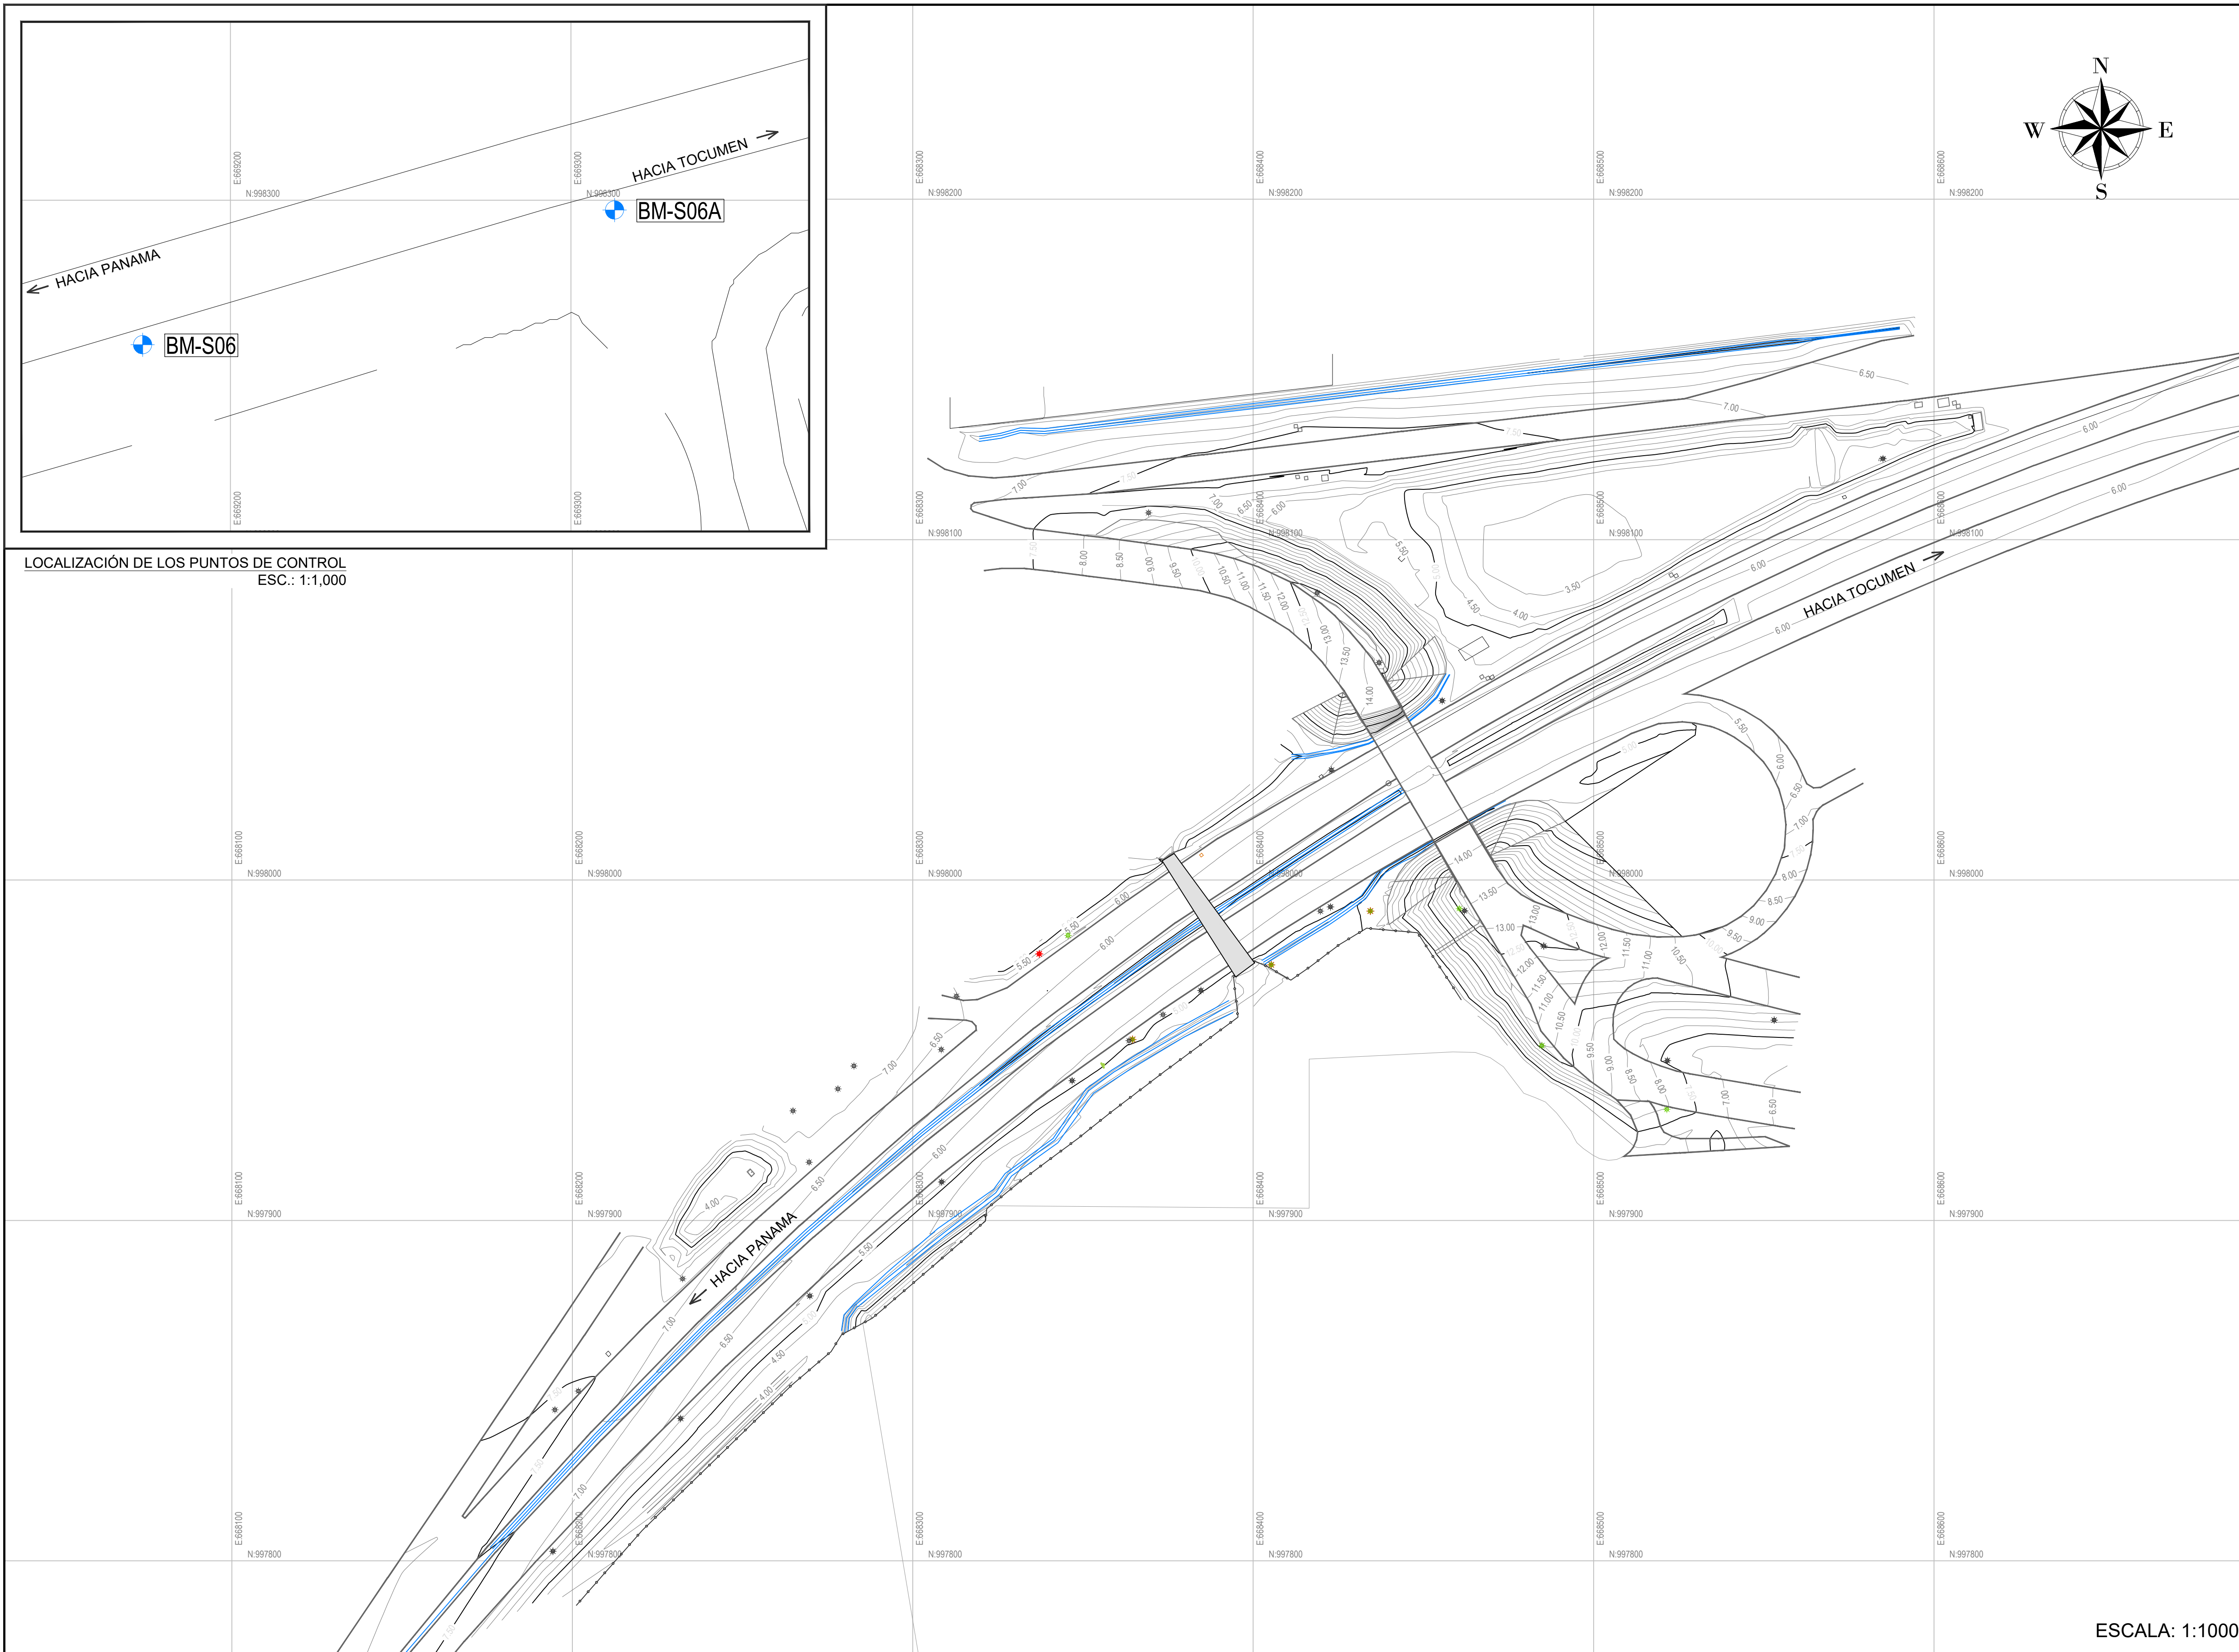

CONVENCIONES (PLANTA)

- CURVA DE NIVEL PRINCIPAL
- CURVA DE NIVEL SECUNDARIA
- CANAL Y CUNETAS
- VIALIDAD
- SERVIDUMBRE
- CAJÓN EXISTENTE
- CERCAS EXISTENTES
- POSTES
- PUNTOS DE CONTROL

NOTAS

- ESTA REFERIDO AL NORTE DE CUADRÍCULA.
- SE COLOCARÓN MONUMENTOS EN SITIO.
- SISTEMA DE COORDENADAS UTM. WGS 84 17N.
- EQUIPO GNSS MARCA TRIMBLE MODELO 5700
- COORDENADAS VERDADEROS.
- INFORMACIÓN DEL ANCHO DE LA SERVIDUMBRE VIAL OBTENIDA DE LA GACETA OFICIAL EN LA RESOLUCION N° 247-2002
- PUNTOS DE CONTROL
 BM-S06
 N=998257.509
 E=669174.210
 ELEV.=5.984m
 BM-S06A
 N=998297.104
 E=669312.827
 ELEV.=5.929m

ESCALA: 1:1000

PROYECTO		PROYECTO DE AMPLIACIÓN DE LOS ENTRONQUES COSTA DEL ESTE - HIPÓDROMO CORREDOR SUR	
TÍTULO PLANO		LEVANTAMIENTO TOPOGRÁFICO ENTRONQUE HIPÓDROMO	
LOCALIZACIÓN	Corregimiento de Juan Díaz, Distrito de Panamá, República de Panamá	FECHA	___ OCTUBRE 2021
		ESCALA	___ INDICADA
CUENTE:		DISEÑO:	PROYECO S.A. S.R.L. 16020011348 Avenida de los Periodistas, Urbanización Los Angeles, Corregimiento Betorio, Panamá Tel. (507) 203-2181
PROPIETARIO:	ENASUR, S.A.	INGENIERO MUNICIPAL:	HECTOR OLMEDO
DIBUJANTE:	HECTOR OLMEDO	TOPÓGRAFO:	DENNIS FUENTES